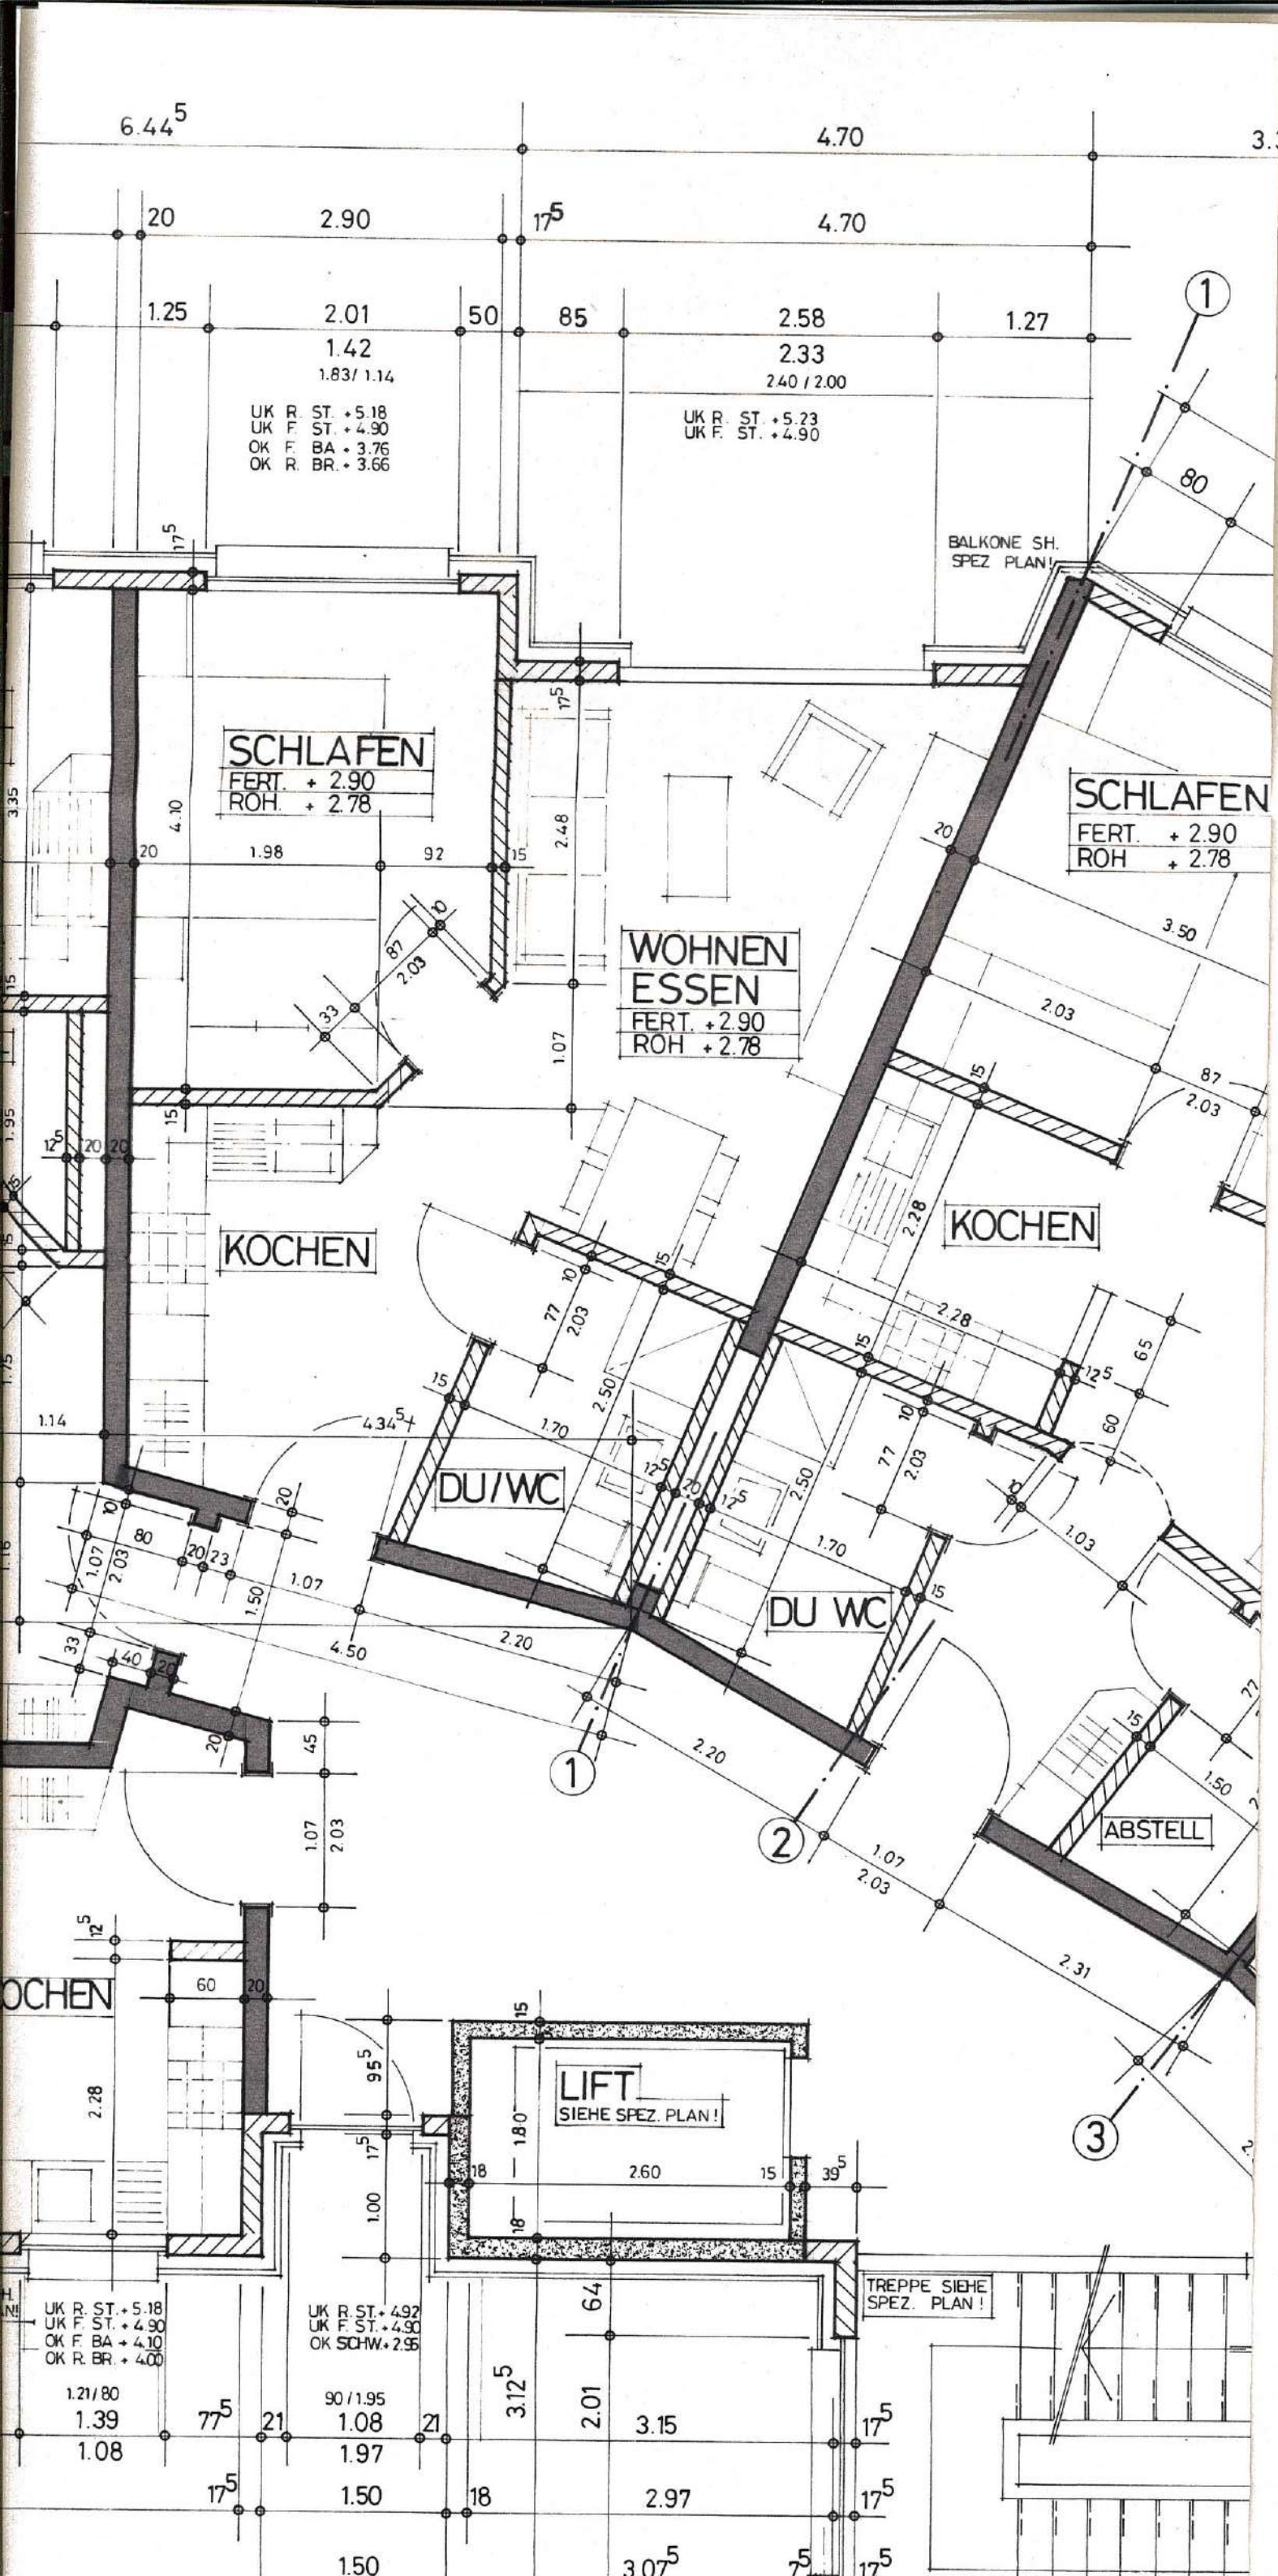
SCHLAFEN
FERT. + 2.90
ROH. + 2.78
WOHNEN
ESSEN
FERT. + 2.90
ROH + 2.78
SCHLAFEN
FERT. + 2.90
ROH + 2.78
KOCHEN
KOCHEN
DU/WC
DU WC
ABSTELL
LIFT
SIEHE SPEZ. PLAN!
BALKONE SH. SPEZ PLAN!
TREPPE SIEHE SPEZ. PLAN!
UK R. ST. + 5.18
UK F. ST. + 4.90
OK F. BA + 4.10
OK R. BR. + 4.00
UK R. ST. + 4.92
UK F. ST. + 4.90
OK SCHW. + 2.95
UK R. ST. + 5.18
UK F. ST. + 4.90
OK F. BA + 3.76
OK R. BR. + 3.66
UK R. ST. + 5.23
UK F. ST. + 4.90
1
2
3