


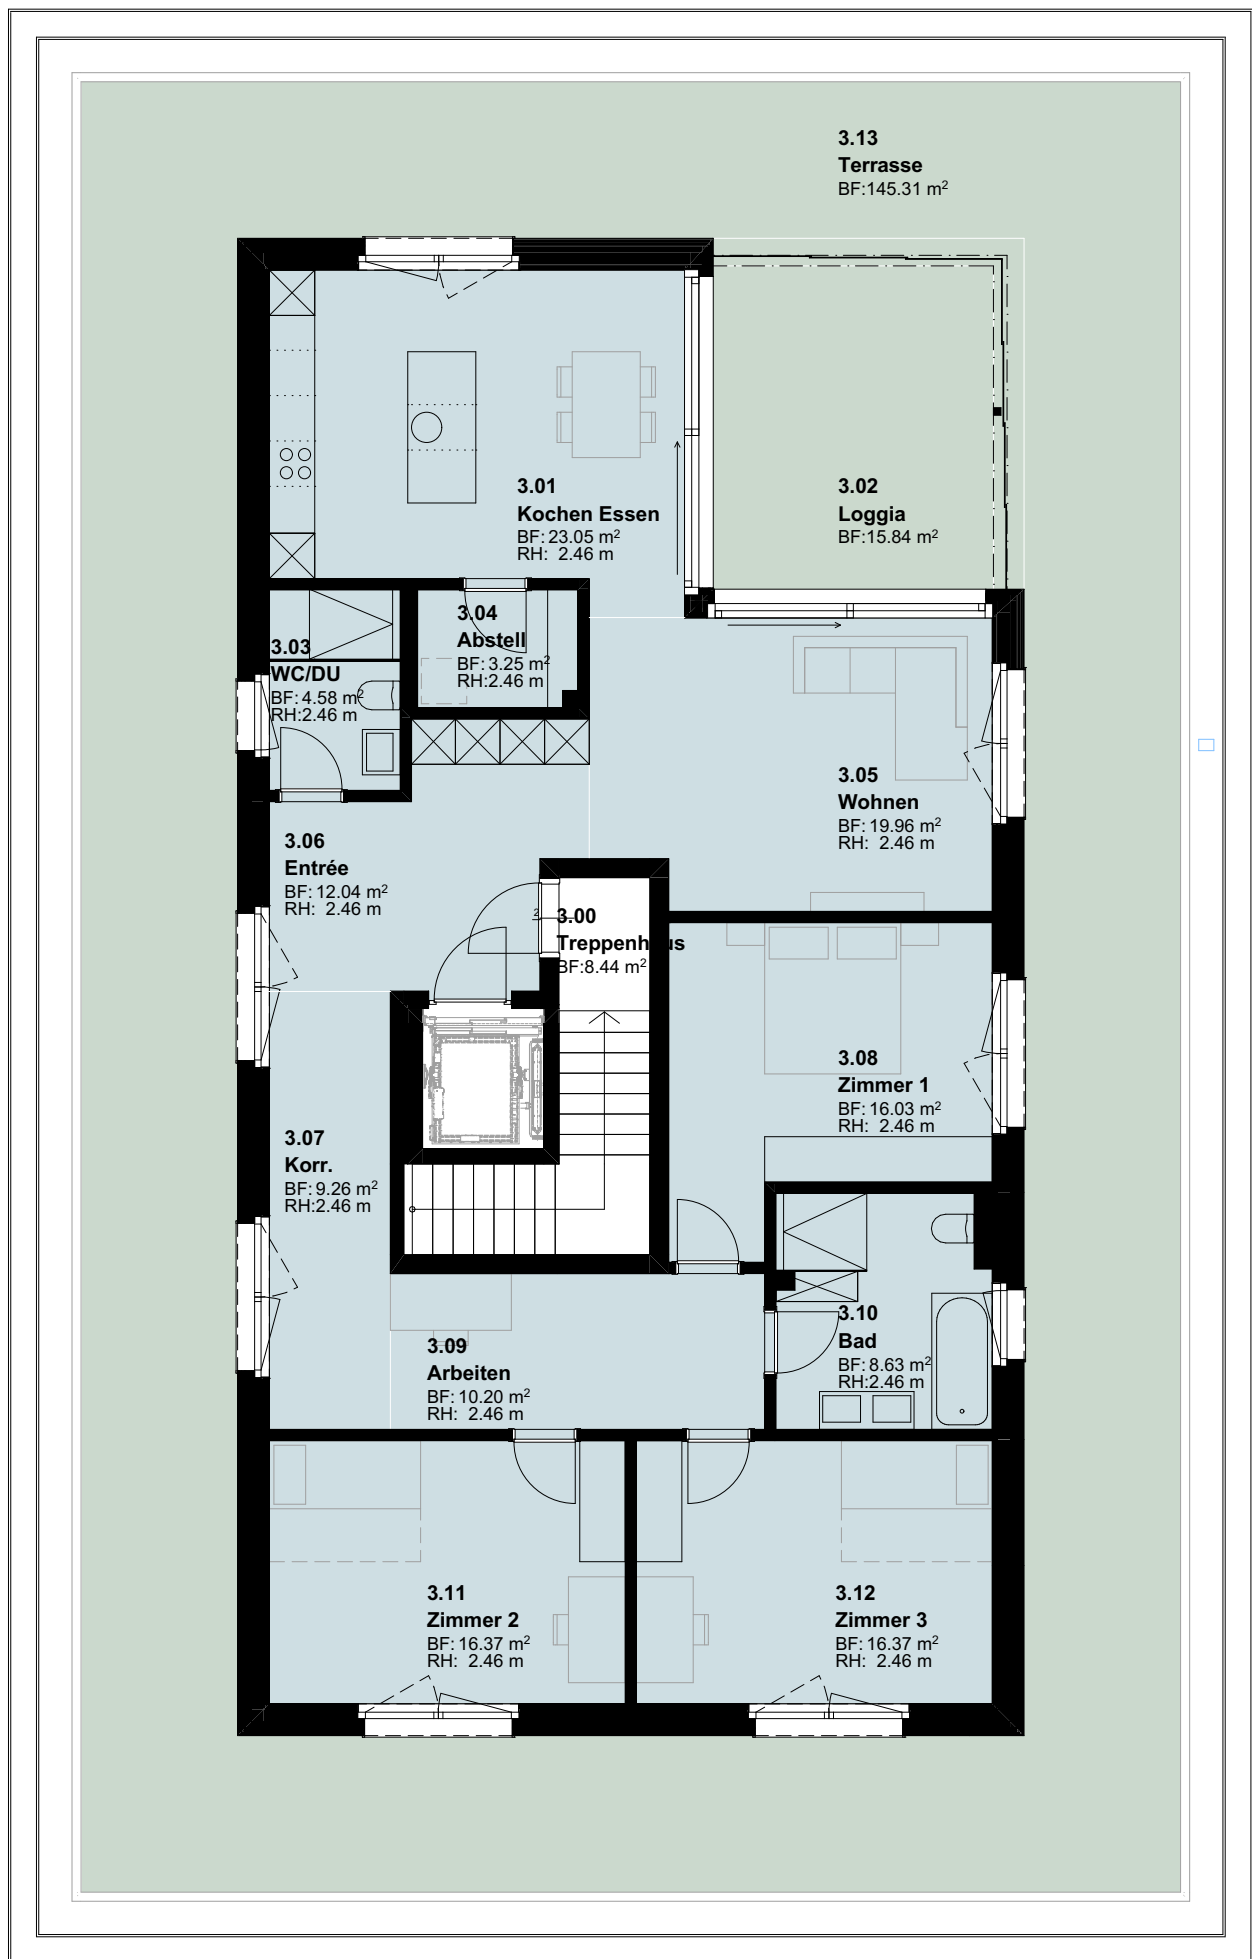

3. Obergeschoss Wohnung 1:100

Neubau MFH, Weissbadstrasse 92, Appenzell Steinegg
ALRO Immobilien AG, Gaiserstrasse 30, 9050 Appenzell

5 Zimmer Wohnung
Nettowoohnfläche: 139.74 m²
Aussenbereich: 161.15 m²

OK fertig Boden Erdgeschoss
± 0.00 = 796.10 m.ü.M.

mfw architekten

Datum: 17.08.2023 Grösse: A4
Rev.: 26.06.2025 Zeichner: ds
Plan-Nr: 17-136-Ausführung-4.4.11